





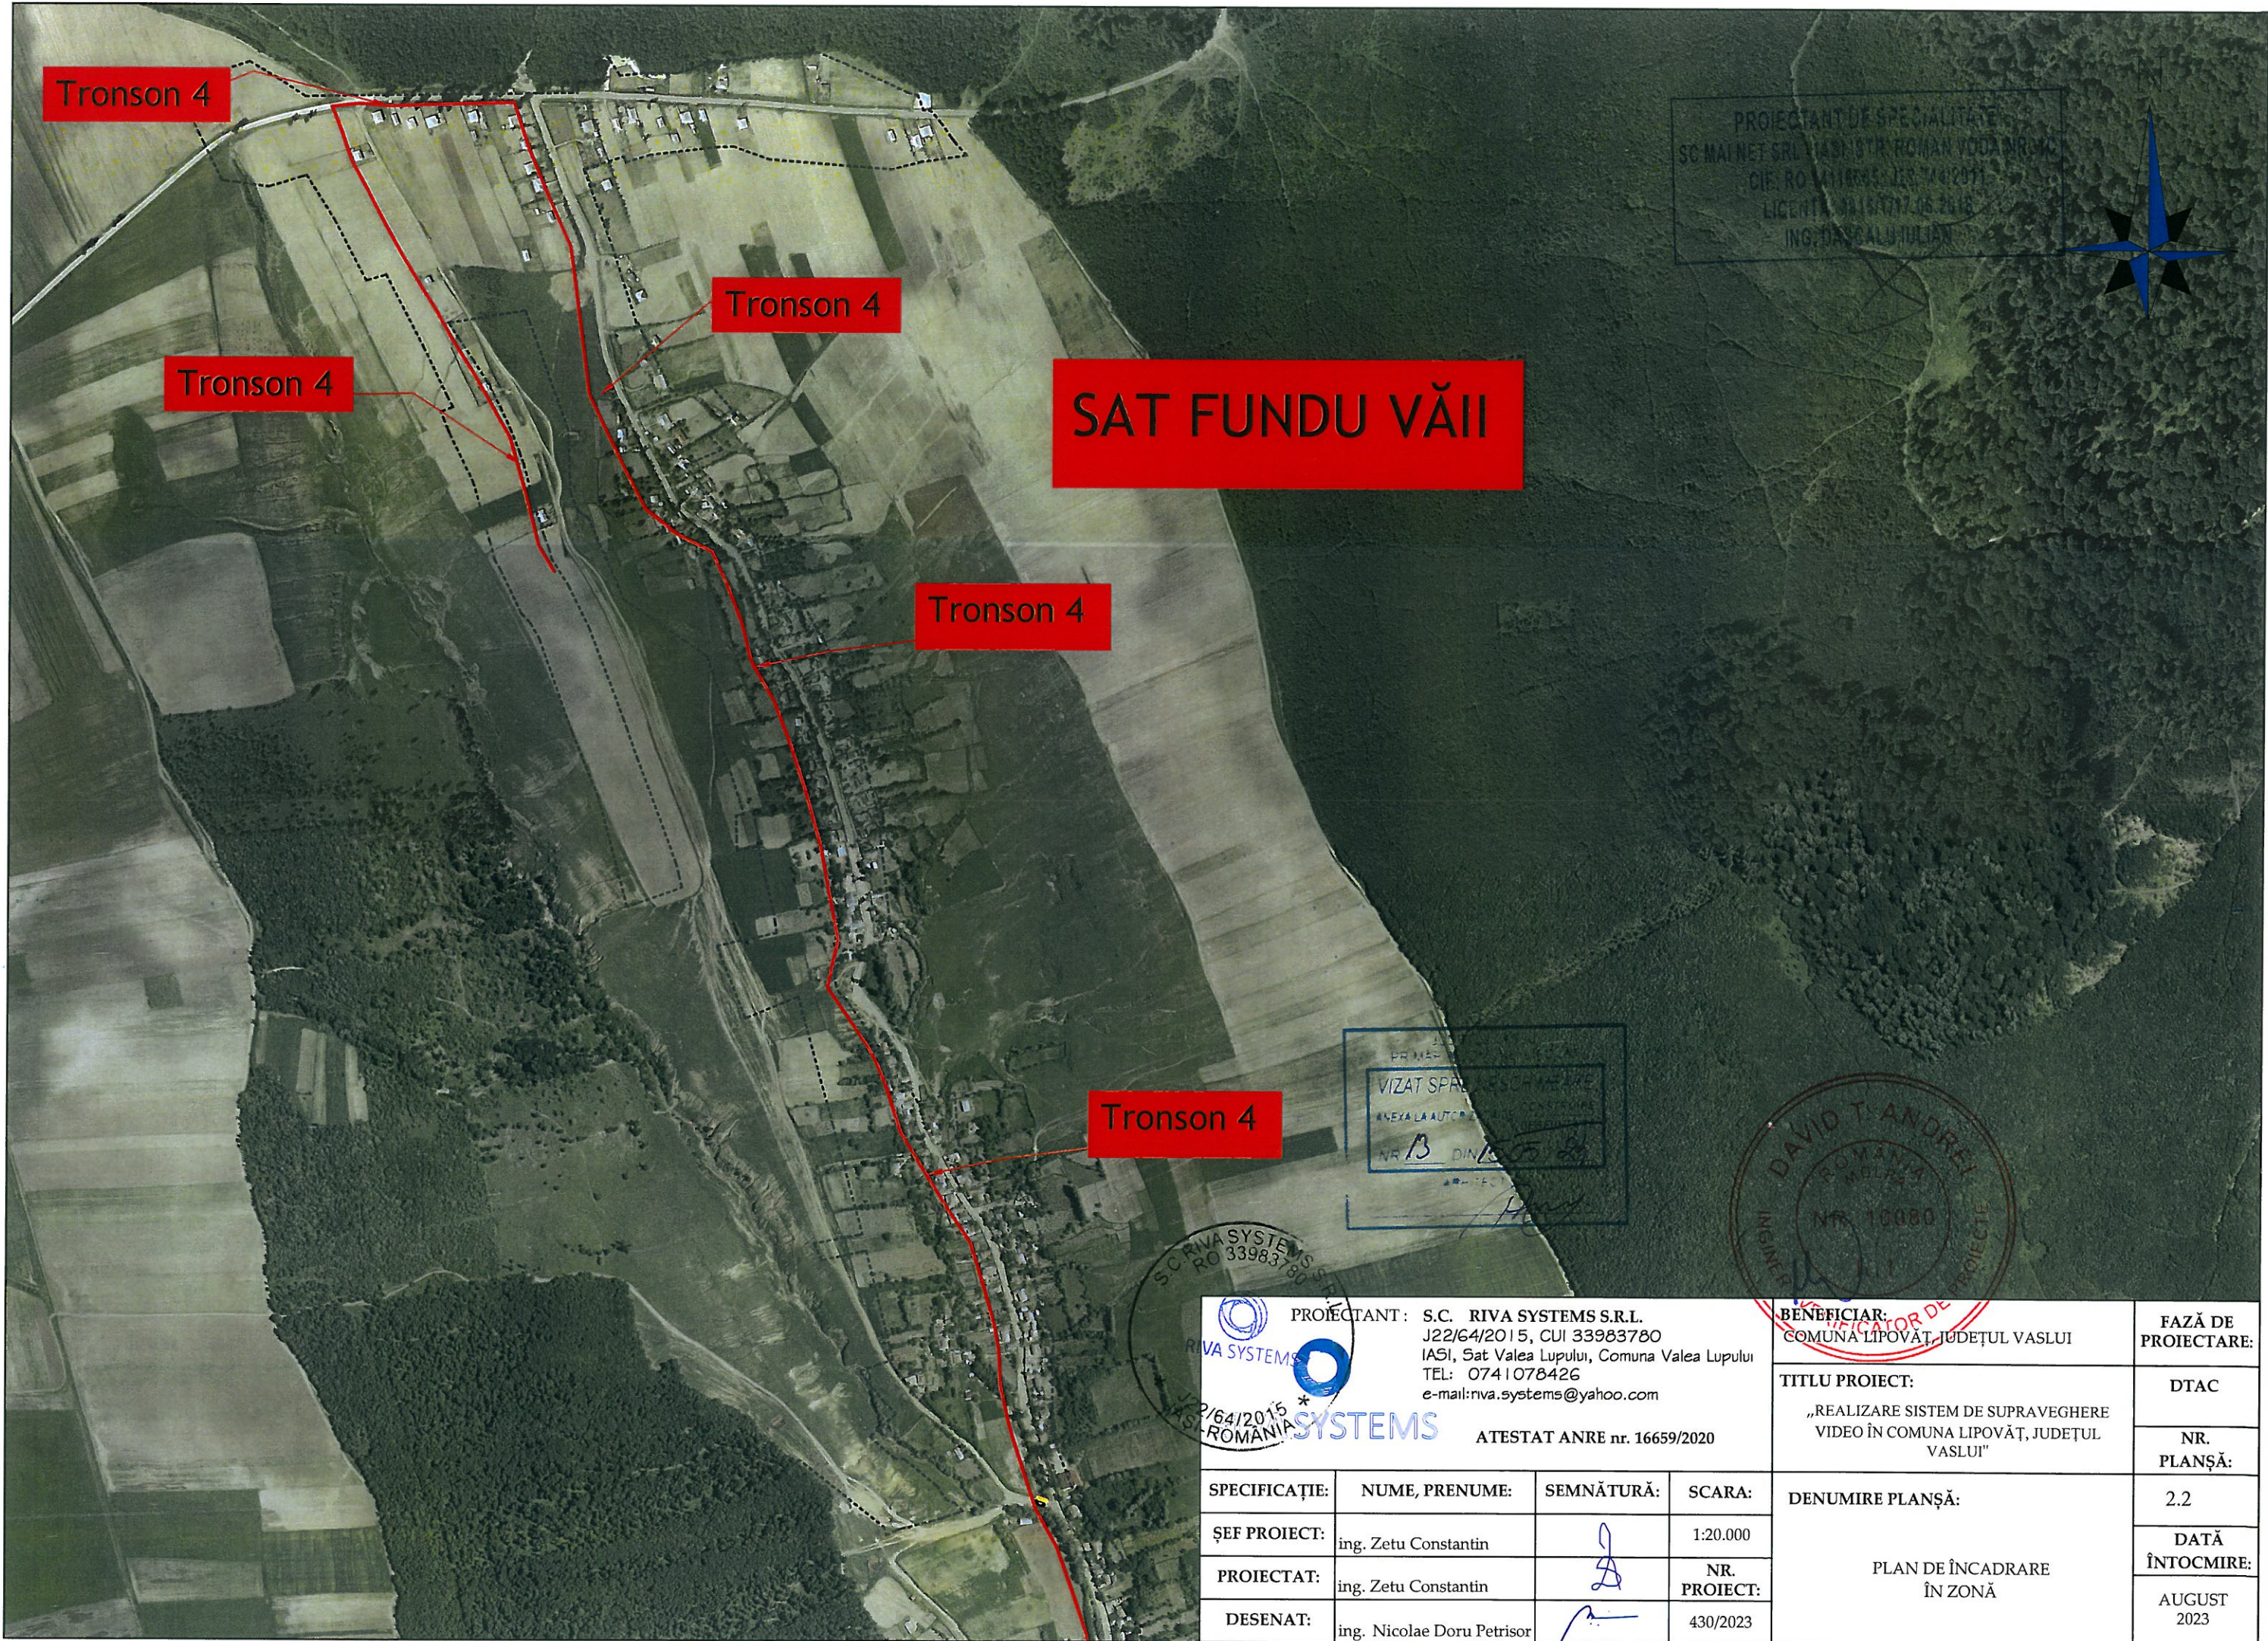

PROIECTANT DE SPECIALITATE
SC MAI NET SRL - IASI, STR. ROMAN VODĂ NR. 10
CIF: RO 14116685, J22/44/2011
LICENȚĂ 3915/IT/17.06.2016
ING. DASCALU IULIAN

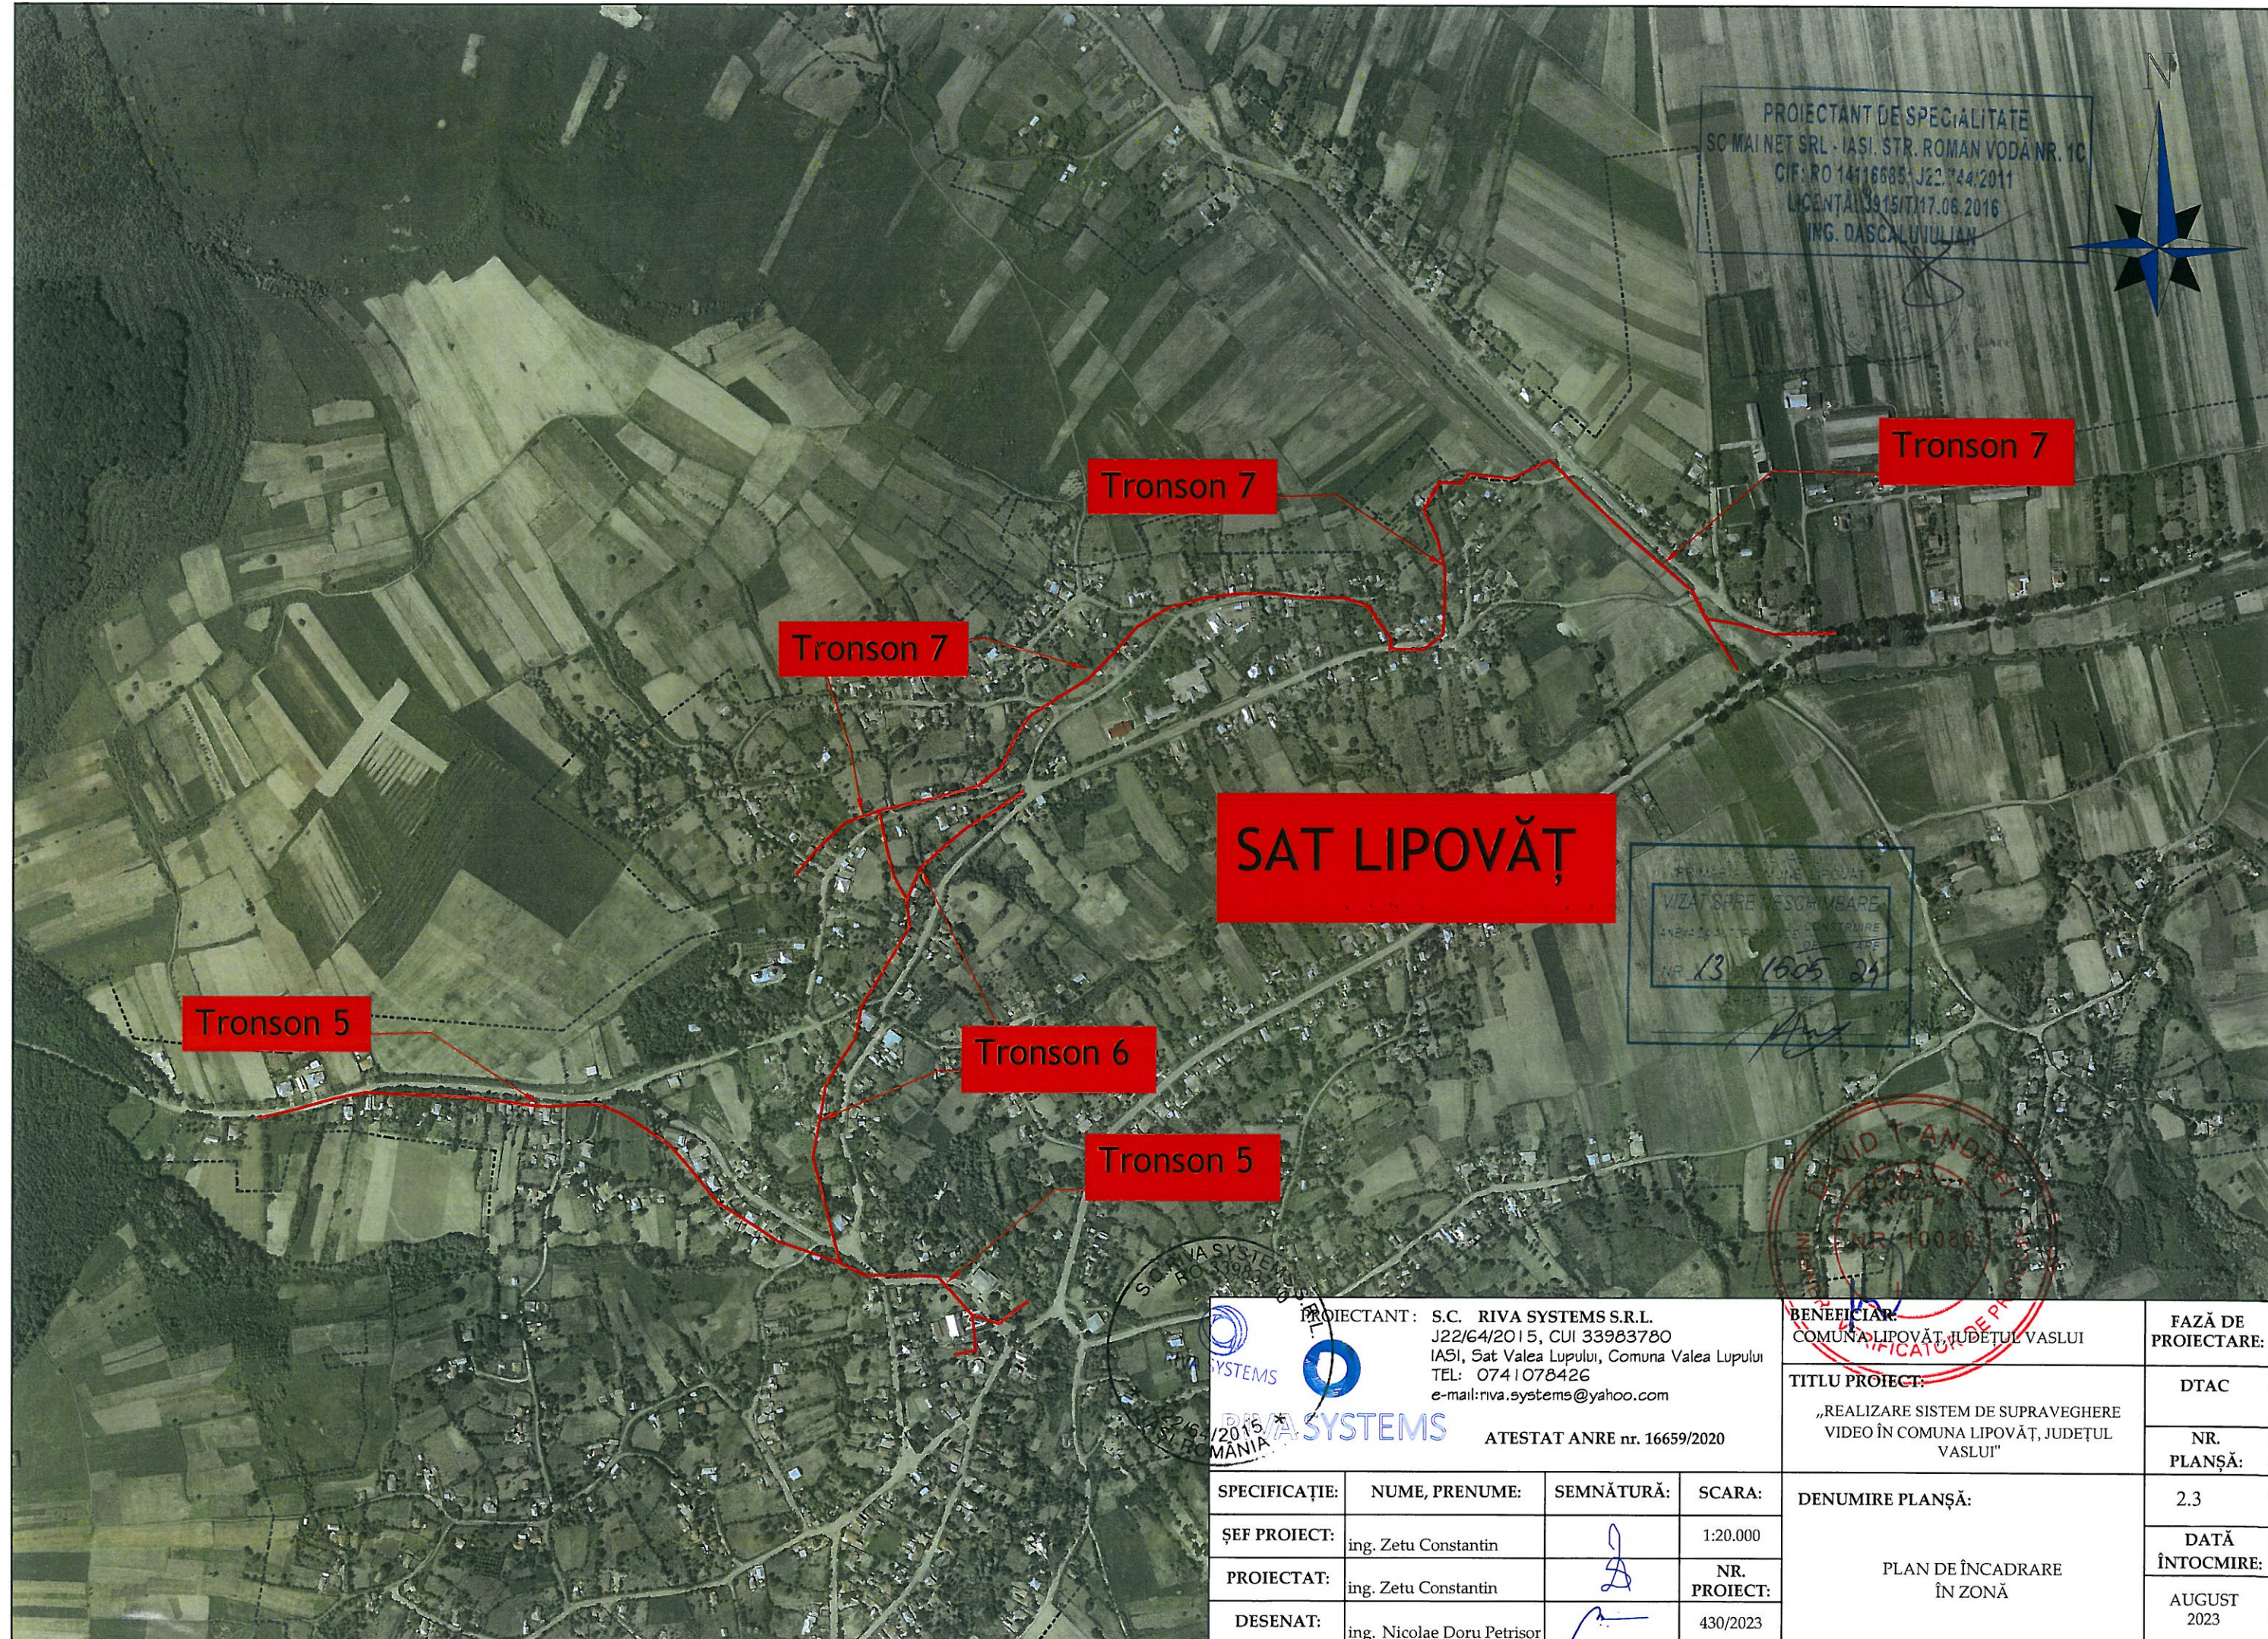

Tronson 7

Tronson 7

Tronson 7

SAT LIPOVĂȚ

PRIMEA COMUNA LIPOVĂȚ
VIZAT SPRE ÎNCHINARE
ANEXA LA PROIECT DE CONSTRUIRE
DE LA
NR. 13 1605 29
PROIECTANT


Tronson 5

Tronson 6

Tronson 5



 PROIECTANT: S.C. RIVA SYSTEMS S.R.L. J22/64/2015, CUI 33983780 IASI, Sat Valea Lupului, Comuna Valea Lupului TEL: 0741078426 e-mail: riva.systems@yahoo.com  ATESTAT ANRE nr. 16659/2020				 BENEFICIAR: COMUNA LIPOVĂȚ, JUDEȚUL VASLUI TITLU PROIECT: „REALIZARE SISTEM DE SUPRAVEGHERE VIDEO ÎN COMUNA LIPOVĂȚ, JUDEȚUL VASLUI”		FAZĂ DE PROIECTARE: DTAC NR. PLANȘĂ:	
SPECIFICAȚIE:		NUME, PRENUME:	SEMNĂTURĂ:	SCARA:	DENUMIRE PLANȘĂ:	2.3	
ȘEF PROIECT:		ing. Zetu Constantin		1:20.000		DATĂ ÎNTOCMIRE:	
PROIECTAT:		ing. Zetu Constantin		NR. PROIECT:		AUGUST 2023	
DESENAT:		ing. Nicolae Doru Petrisor		430/2023			

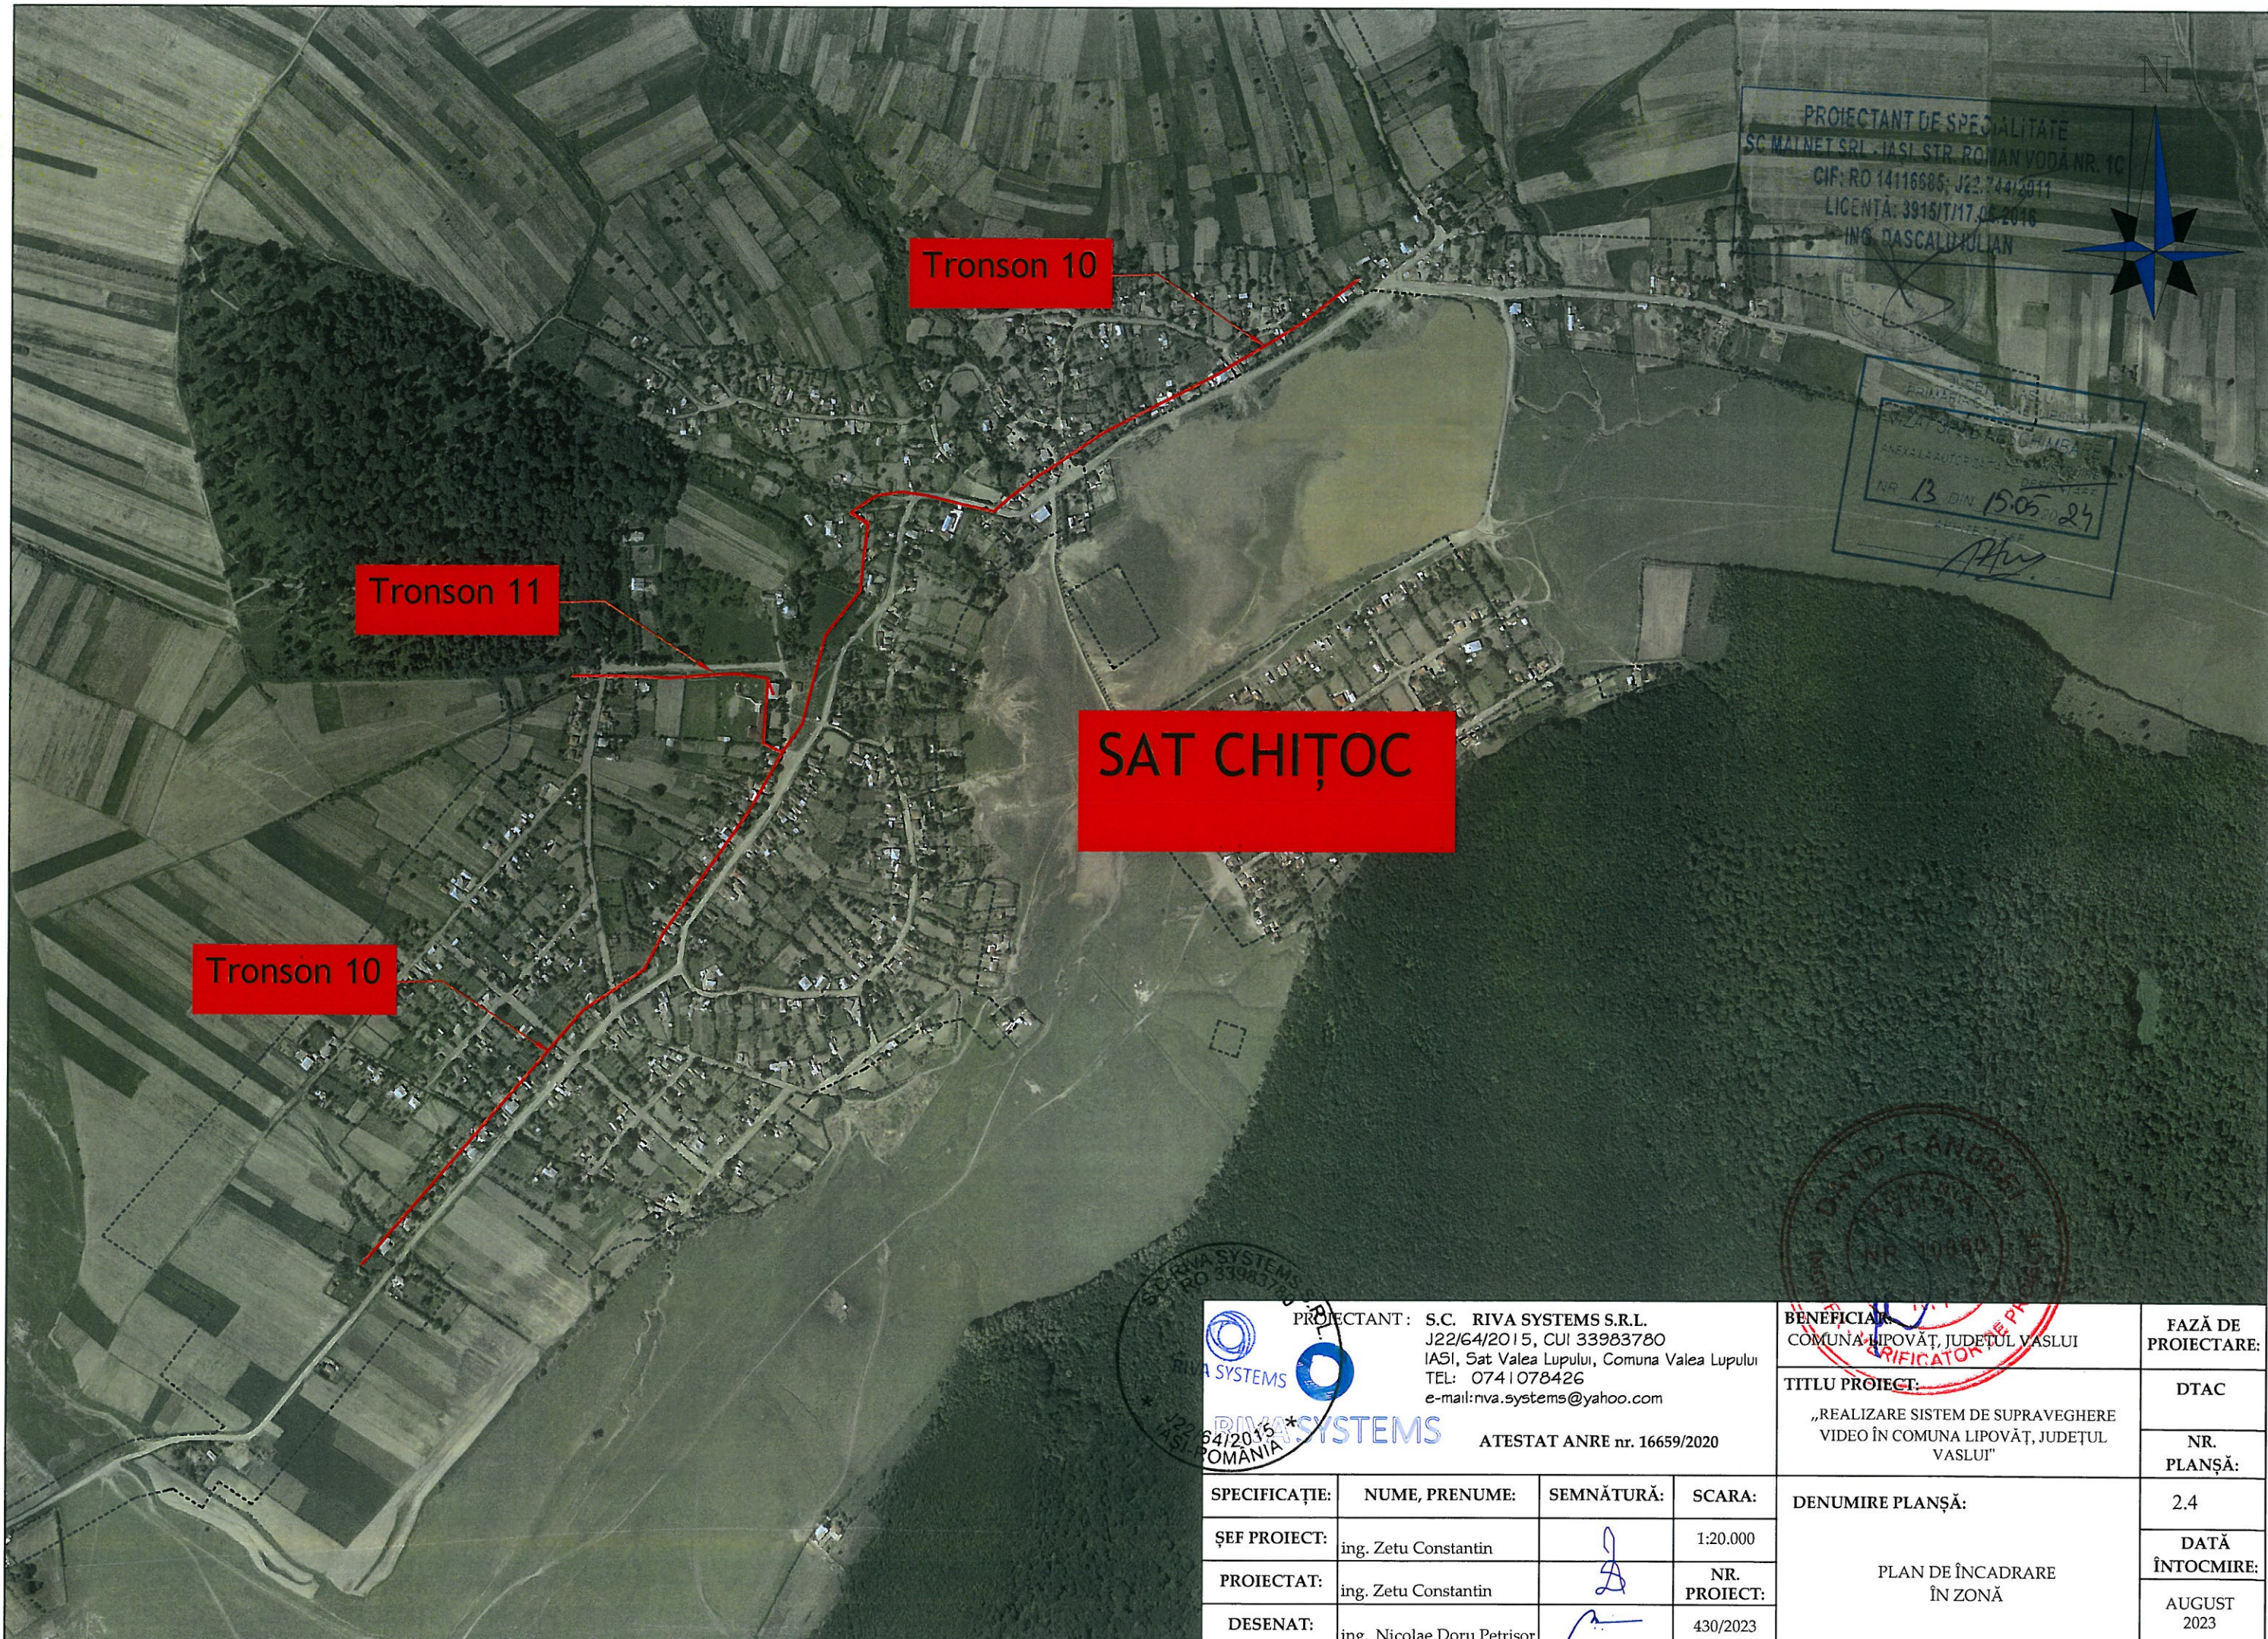

PROIECTANT DE SPECIALITATE
SC MAINET SRL - IASI STR. ROMAN VODĂ NR. 10
CIF: RO 14116685; J22.744/2011
LICENȚĂ: 3915/T117.06.2016
ING. DASCALU MIHAIL

PRIMĂRIA SATULUI CHIȚOC
Județul Vaslui
Nr. 13 din 15.05.2024
[Signature]

Tronson 10

Tronson 11

SAT CHIȚOC

Tronson 10



PROIECTANT: S.C. RIVA SYSTEMS S.R.L.
J22/64/2015, CUI 33983780
IASI, Sat Valea Lupului, Comuna Valea Lupului
TEL: 0741078426
e-mail: rva.systems@yahoo.com
ATESTAT ANRE nr. 16659/2020

BENEFICIAR: COMUNA LIPOVĂȚ, JUDEȚUL VASLUI	FAZĂ DE PROIECTARE:
TITLU PROIECT: „REALIZARE SISTEM DE SUPRAVEGHERE VIDEO ÎN COMUNA LIPOVĂȚ, JUDEȚUL VASLUI”	DTAC
DENUMIRE PLANȘĂ:	NR. PLANȘĂ:
PLAN DE ÎNCADRARE ÎN ZONĂ	2.4
	DATA ÎNTOCMIRE:
	AUGUST 2023

SPECIFICAȚIE:	NUME, PRENUME:	SEMNĂTURĂ:	SCARA:
ȘEF PROIECT:	ing. Zetu Constantin	[Signature]	1:20.000
PROIECTAT:	ing. Zetu Constantin	[Signature]	NR. PROIECT:
DESENAT:	ing. Nicolae Doru Petrisor	[Signature]	430/2023

AVIZ MEDIU	AVIZ CUTURA
DA	NU