


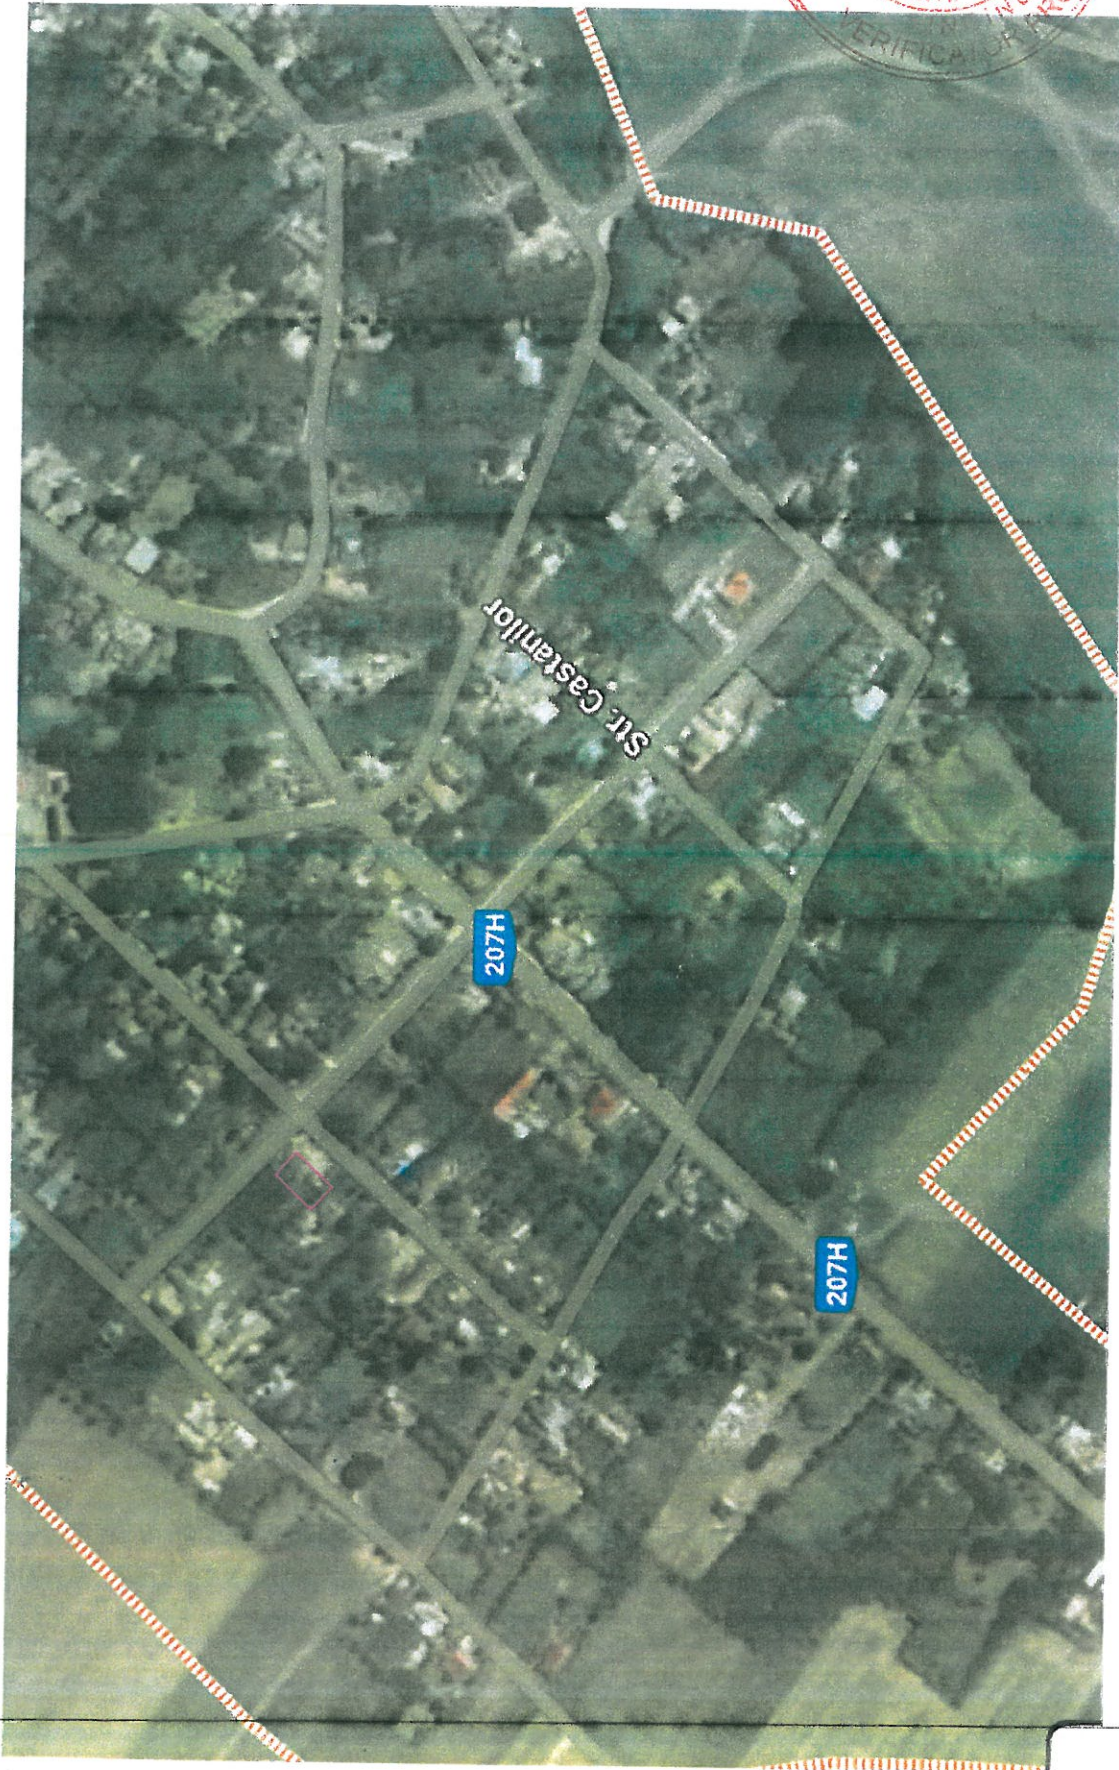

APROBAT,
DIRECTOR GENERAL,
ING. TIGHICI ADRIAN

JUDETUL IASO
PRIMĂRIA COMUNA LIPOVAT

VIZAT SPRE NESCHEMEARE

ANEXA LA ACTUL DE CONSTRUIRE

DESEINARE

NR. 53 DIN 31.04.2024

25-10-2024


[Signature]

LEGENDA

OBIECTIV STUDIAT



Executant:	Gaz Est S.C. GAZ EST S.A. VASLUI / ROMANIA	Scara:	%
Proiectant:	S.C. GAZ EST S.A. VASLUI / ROMANIA	Ing. Condurache Gabriel	
Desenat:		Ing. Olteu Marian	
Verificat:		Ing. Mazilu Delia	
Denumire Proiect:	RACORD G.N. INDIVIDUAL PRES. MEDIE DIN PEHD/OL SI P.R.M. PENTRU ALIMENTAREA CU G.N. A IMOBILULUI .FAM.CIOBANU VIRGIL STR.PRINCIPALA,NR.98,SAT CHITOC, COM.LIPOVAT, JUD. VASLUI		
Nr. Planşa:	G0		
Denumire Planşa:	PLAN DE INCADRARE IN ZONA		
Faza:	173/2024 P.TH. + D.D.		
rev.1			

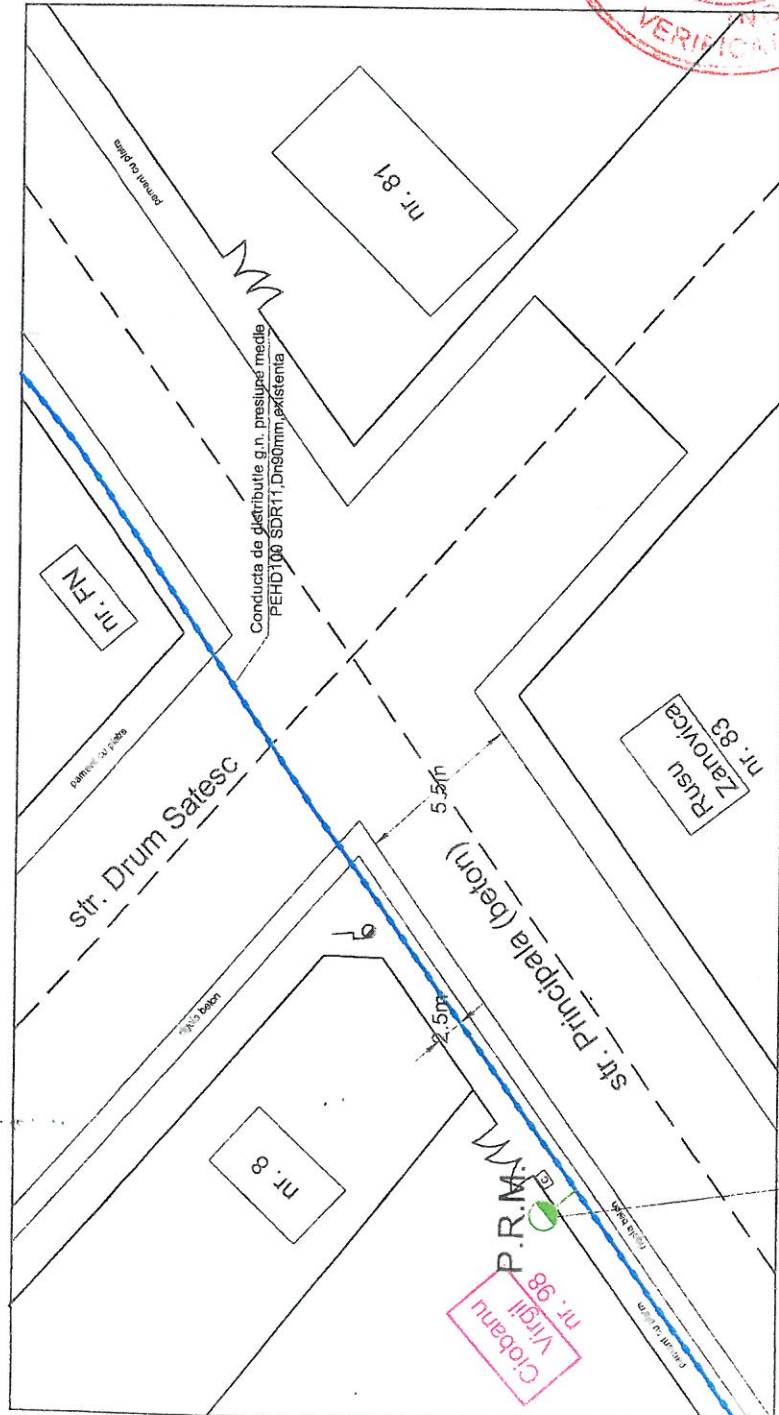

NOTA:

- Proba de rezistență: verificarea se va realiza la presiunea de 9 bar.
- Timpul de realizare a probei de rezistență la presiune a conductei de distribuție a gazelor naturale, a racordului sau a instalației de utilizare a gazelor naturale va fi de 1 oră;
- Proba de etanșitate: verificarea se va realiza la presiunea de 6 bar.
- Timpul de realizare a probei de etanșitate la presiune a conductei de distribuție a gazelor naturale, a racordului sau a instalației de utilizare a gazelor naturale va fi de 1 oră;

S.C. GAZ EST S.A. - SERV. ASD

Conducute de distribuție / racordul / SRM / PRM gaze naturale proiectat / următoarele caracteristici tip conductă PE diametri 32, debit total instalat 238 mc/h. Proiectul corespunde d.p.d.v. tehnic prevederilor NTPEE aprobate prin Ord. ANRE nr. 89/2018. Conducute de distribuție / racordul / SRM / PRM gaze naturale se va racorda în conducta / racordul g.n. respușă la cerințele în exploatare, tip în anul 2024 conform est. Cămin. 2452012

Data 10.07.2024

Serv. ASD

Serv. ASD



S.C. GAZ EST S.A.

Conducute de distribuție / racordul / SRM / PRM gaze naturale proiectat, regim de presiune

AVIZAT PENTRU EXECUȚIE

Proiectul corespunde d.p.d.v. tehnic și poate fi executat cu respectarea prevederilor NTPEE aprobate prin Ord. ANRE nr. 89/2018 cap. VI, VII; IX-XIII.

Lucrările se va executa pe răspunderea instalatorilor

autofinanțat ANRE conform legislației în vigoare.

AVIZAT PENTRU RACORDARE LA SD

ÎN FUNCȚIUNE, ÎN EXPLOATARE

DIRECTOR GENERAL

Serv. ASD

Serv. ASD

APROBAT, DIRECTOR GENERAL, ING. TIGHICI ADRIAN

Racord g.n. presiune medie individual din PEHD Dn32mm, L=2.5m-proiectat, Qi=2.78 mc/h

JUDETUL VASLUI
PRIMĂRIA COMUNEI LIPOVAT

VIZAT SPRE NESCHIMBARE

ANEXA LA ACTUL DE CONSTRUIRE

NR 13 DIN 31.07.2024

LEGENDA

FAM.CIOBANU VIRGIL, STR.PRINCIPALA, NR. 99, SAT CHITOC, JUD. VASLUI

P.R.M. ECHIPAT. A) REGULATOR TIP UZ CASNIC

- Qmax = 25 mc/h P1=2-0.05 Bar, P2=0.025 Bar
B) CONTOR VOLUMETRIC CU MEMBRANA TIP G4

RACORD G.N. INDIVIDUAL DIN PE Ø32mm, L=2.5m, PROIECTAT, CE SE VA MONTA SUBTERAN PE STR. PRINCIPALA

CONDUCTA G.N. ØR. MEDIE DIN PE Ø90mm, EXISTENTA PE STR. PRINCIPALA

Gaz Est

Executant:

S.C. GAZ EST S.A.
VASLUI / ROMANIA

Scara: %

Ing. Condurache Gabriel

Ing. Olteu Marian

Ing. Mazilu Delia

Proiectant:

S.C. GAZ EST S.A.
VASLUI / ROMANIA

Proiectat:

Desenat:

Verificat:

Denumire Proiect:

RACORD G.N. INDIVIDUAL PRES. MEDIE DIN PEHD/OL SI P.R.M. PENTRU ALIMENTAREA CU G.N. A IMOBILULUI, FAM.CIOBANU VIRGIL, STR.PRINCIPALA, NR.99,SAT CHITOC, COM.LIPOVAT, JUD. VASLUI

Denumire Plansa:

PLAN DE SITUATIE

Faza:

173/2024 P.TH. + D.D.

rev.1

Nr. Plansa:

G1

AVIZ MEDIU	AVIZ CUTURA
NU	NU