


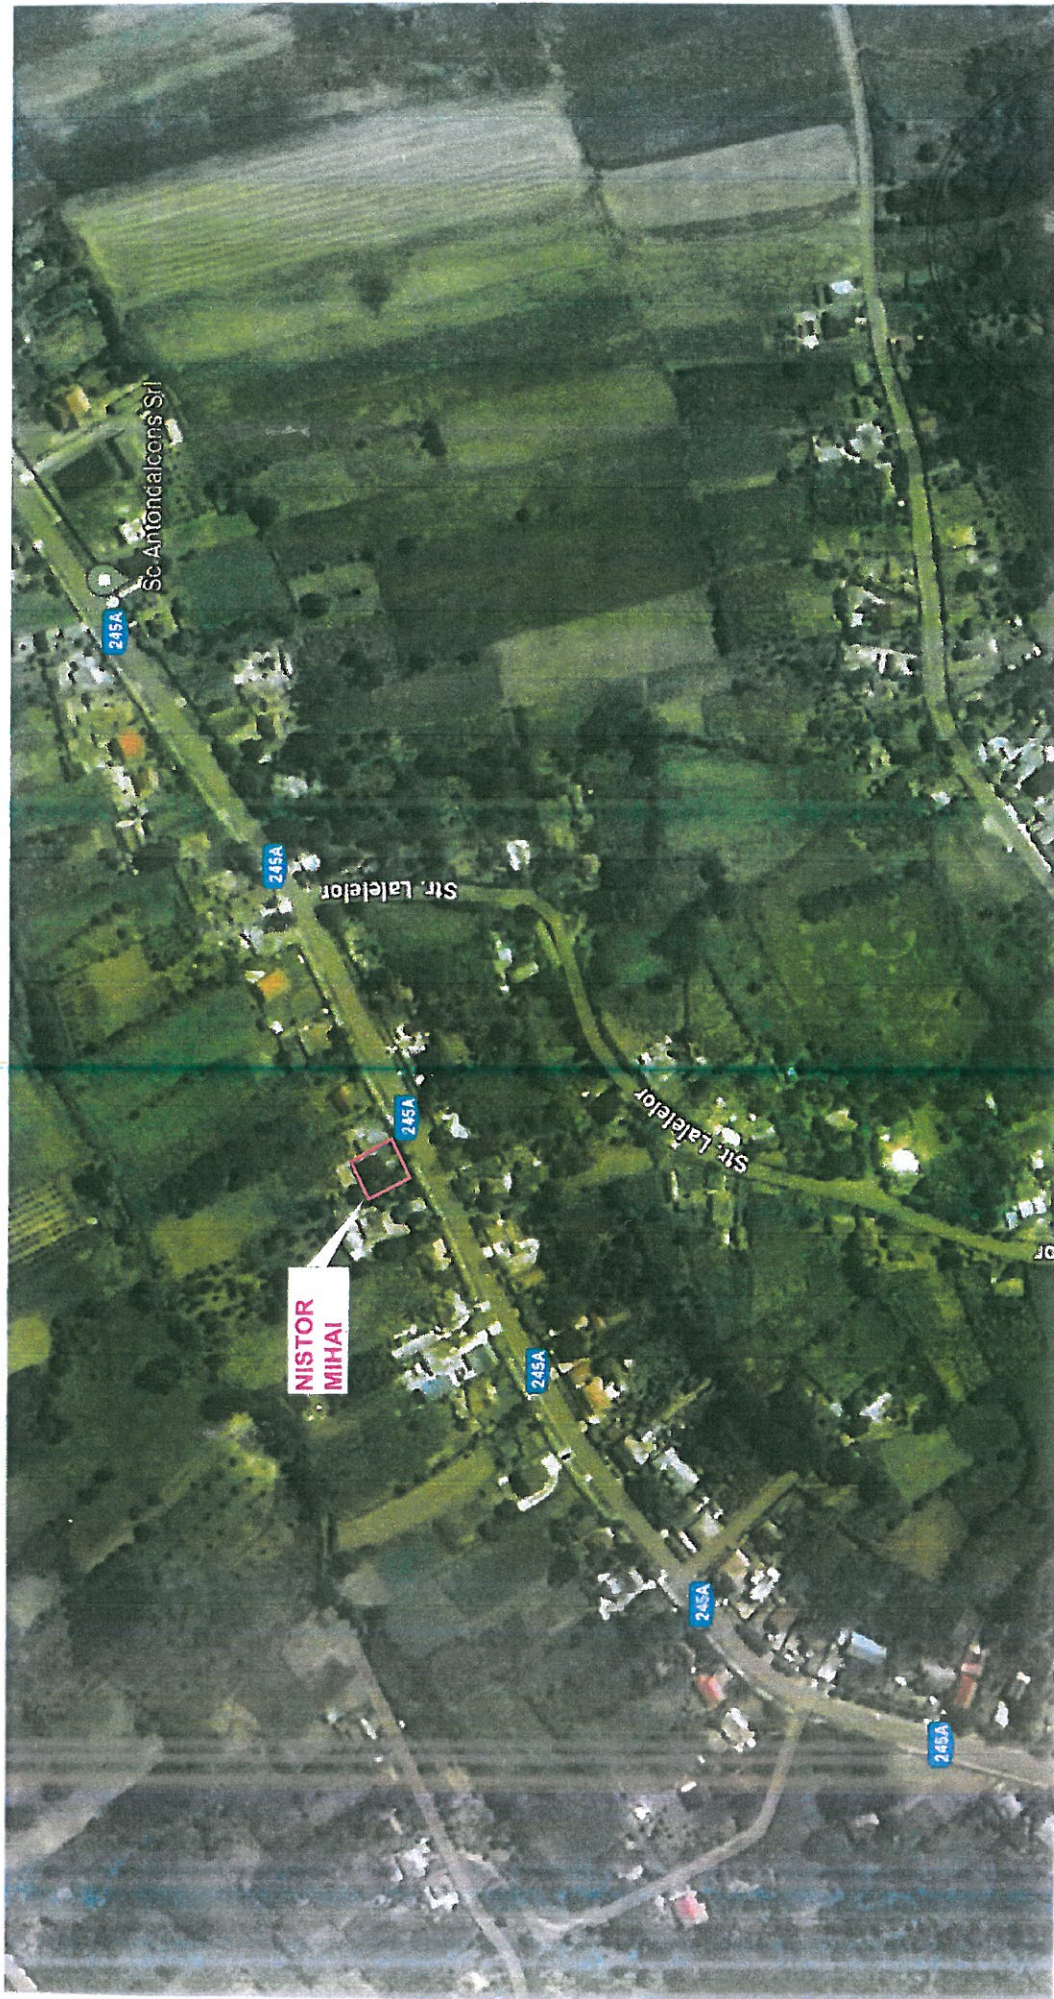

JUDETUL VASLUI
PRIMĂRIA COMUNEI LIPOVAT

VIZAT SPRE NESCHIMBARE
ANEXA LA ACTUL DE ZATARE DE CONSTRUIRE
DESEMNIARE

NR. 55 DIN 03.10.2024

ARCHITECT SEF

LEGENDA

DIRECTIV STUDIAT

APROBAT,
DIRECTOR GENERAL,
ING. TIGHICI ADRIAN




Gaz Est	
Proiectant:	S.C. GAZ EST S.A. VASLUI / ROMANIA
Proiectat:	Ing. Condurache Gabriel
Desenat:	Ing. Olteu Marian
Verificat:	Ing. Mazilu Delia

Gaz Est	
Executant:	S.C. GAZ EST S.A. VASLUI / ROMANIA
Scara: %	
2024	



Denumire Proiect:	
RACORD G.N. INDIVIDUAL PRES. MEDIE DIN PEHDIOL SI P.R.M. PENTRU ALIMENTAREA CU G.N. A IMOBILULUI FAM. NISTOR MIHAL CIPRIAN STR. PRINCIPALA, NR. 54, SAT LIPOVAT COM. LIPOVAT, JUD. VASLUI	
Denumire Plansa:	
PLAN DE INCADRARE IN ZONA	
Faza:	250/2024 P. TH. + D.D.
rev. 1	

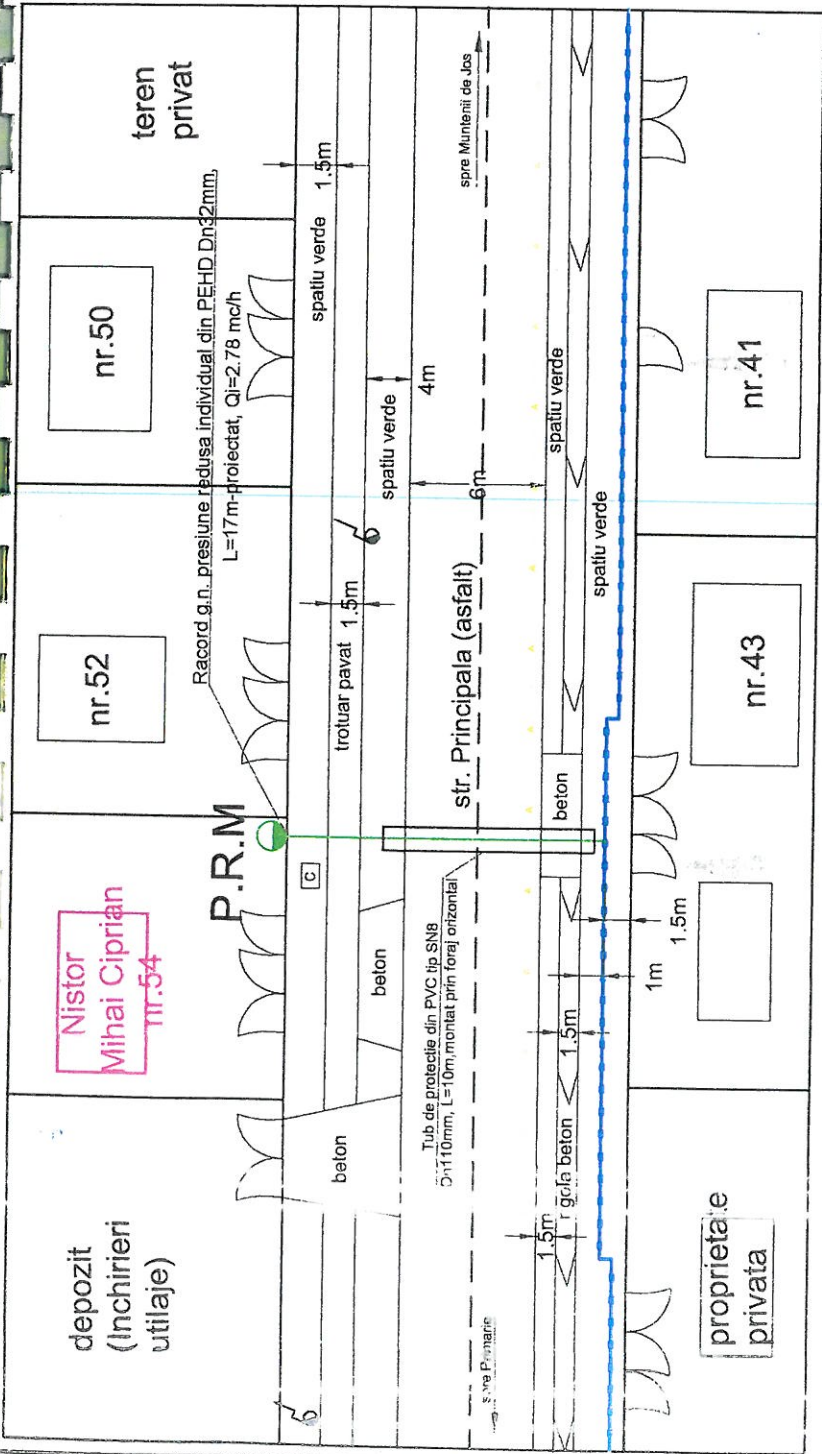

NOTA:

- Proba de rezistență: verificarea se va realiza la presiunea de 9 bar.
- În timpul de realizare a probei de rezistență la presiune a conductei de distribuție a gazelor naturale, a racordului sau a instalației de utilizare a gazelor naturale va fi de 1 oră;
- Proba de etanșitate: verificarea se va realiza la presiunea de 6 bar.
- În timpul de realizare a probei de etanșitate la presiune a conductei de distribuție a gazelor naturale, a racordului sau a instalației de utilizare a gazelor naturale va fi de 1 oră;

S.C. GAZ EST S.A. - SERV. ASD

Conduceta de distribuție/racordul/SRM/PRM gaze naturale proiectat are următoarele caracteristici: tip conductă diametru 32, debit total instalat 4788 me/h.

Proiectul corespunde d.p.d.v. tehnic prevederilor NTPPEE aprobate prin Ord. ANRE nr. 89/2018.

Conduceta de distribuție/racordul/SRM/PRM gaze naturale, se va racorda în conduceta/racordul g.n. presiune existent în exploatare, PIF în anș. 2014, racordat conform

data 20.09.2024 Serv. ASD

S.C. GAZ EST S.A.

Conduceta de distribuție/racordul/SRM/PRM gaze naturale proiectat, regim de presiune

AVIZAT PENTRU EXECUȚIE

Proiectul corespunde d.p.d.v. tehnic și poate fi executat cu respectarea prevederilor NTPPEE aprobate prin Ord. ANRE nr. 89/2018 cap. VI; VII; IX+XIII.

Lucrarea se va executa pe răspunderea instalatorilor autorizați ANRE conform legislației în vigoare.

AVIZAT PENTRU RACORDARE LA SD

ÎN FUNCȚIUNE, ÎN EXPLOATARE

DIRECTOR GENERAL

APROBAT

DIRECTOR GENERAL,

ING. TIGHICI ADRIAN

IL DETINUT VASLUJ

PRIMĂRIA COMUNEI LIPOVAT

VIZAT SPRE NESCHIMBARE

ANEXA LA ACTELE DE CONSTRUIRE

NR 55 DIN 03.10.2024

ARHITECT ȘEF

LEGENDA

NUME: TUDUCIUC ANDREI

CNP: 1801218374510

INSTALATOR AUTORIZAT GAZE NATURALE

TIP: EGD, EGIU - EXECUTIE

LEGITIMATIE NR. 512160871; 412160938,

data: 20.12.2021, Semnatura

NUME: CONDURACHE GABRIEL

CNP: 1880927374548

INSTALATOR AUTORIZAT GAZE NATURALE

TIP: PGD, PGIU - PROIECTARE

LEGITIMATIE NR. 211180070, 411180068,

data: 19.11.2018, Semnatura

P.R.M. ECHIATA A) REGULATOR TIP UZ CASNIC

- Qmax = 25 mch P1=2.0.05 Bar; P2=0.025 Bar

B) CONTOR VOLUMETRIC CU MEMBRANA TIP G4

RACORD G.N. INDIVIDUAL DIN PE Ø32mm, L=17m, PROIECTAT, CE SE VA MONTA SUBTERAN PE STR. PRINCIPALA

CONDUCTA G.N. PR. REDUSA DIN PE Ø125mm, EXISTENTA

CONDUCTA APA EXISTENTA

Proiectant:	Executant:	Denumire Proiect:	Nr. Plansa:
S.C. GAZ EST S.A. VASLUI / ROMANIA	S.C. GAZ EST S.A. VASLUI / ROMANIA	RACORD G.N. INDIVIDUAL PRES. MEDIE DIN PEHD/OL SI P.R.M. PENTRU ALIMENTAREA CU G.N. A IMOBILULUI FAMILIAR MIHAI CIPRIAN STR. PRINCIPALA, NR. 54, SAT LIPOVAT COM. LIPOVAT, JUD. VASLUI	G1
Proiectat:	Ing. Condurache Gabriel	Denumire Plansa:	
Desenat:	Ing. Olteai Marian	PLAN DE SITUATIE	
Verificat:	Ing. Mazilu Della	Faza:	250/2024 P.Th. + D.D.
			rev. 1

AVIZ MEDIU	AVIZ CUTURA
NU	NU