


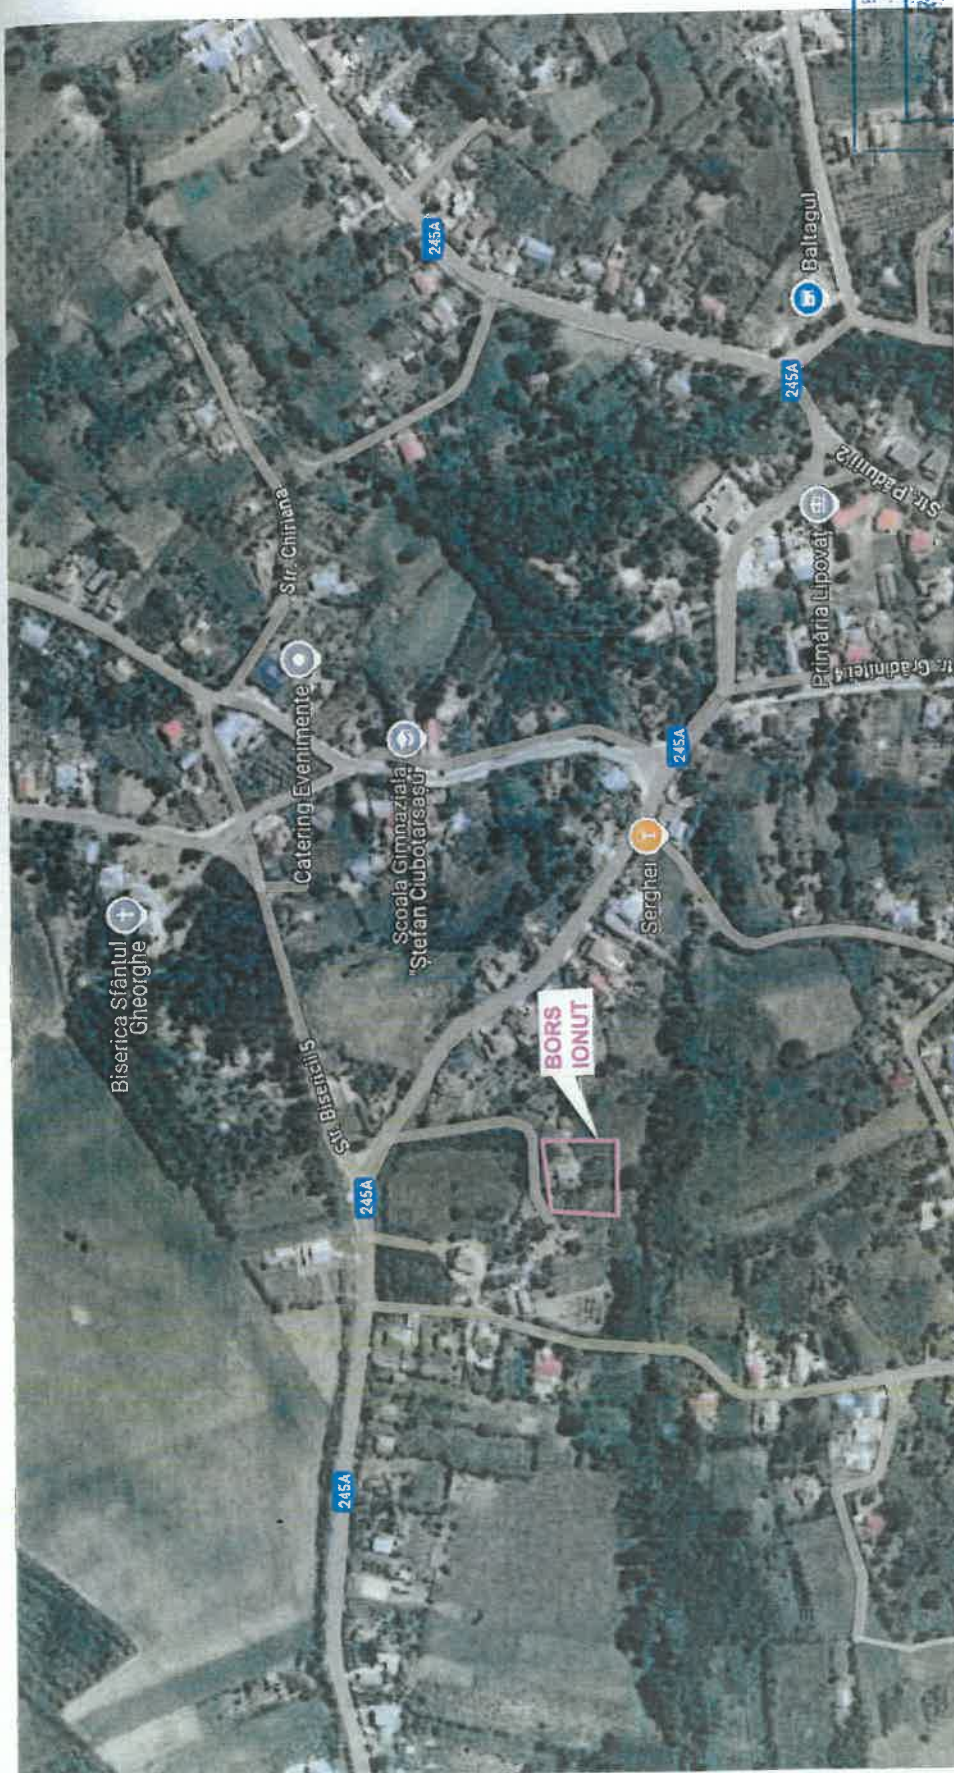

ETUZA DE PROIECTARE
PLAN DE INCADRARE
DE INCADRARE
ARHITECTURA
NR. 21 DIN 27.06.2025
ARHITECT

APROBAT,
DIRECTOR GENERAL,
ING. TUDOR CIADRIAN




LEGENDA



OBIECTIV STUDIAT

Nr. Planşa: G0		Denumire Proiect: RACORD C.A. INDIVIDUAL PRES. MEDIE DIN PERD. SI P.R.M. PENTRU ALIMENTARE CU C.A. A IMOBILULUI FAN BORS IONUT EDUARD, STR. PRINCIPAL NR. 107 SAT LPOVAT, COM. LPOVAT, JUDE. VASLUI	
Executant: S.C. GAZ EST S.A. VASLUI / ROMANIA		Denumire Planşa: PLAN DE INCADRARE IN ZONA	
Proiectat: Ing. Condurache Gabriel		Scara: %	
Desenat: Ing. Olteu Marian		Faza: 106/2025 P.T.H. + D.D.	
Verificat: Ing. Mazilu Delia		rev. 1	

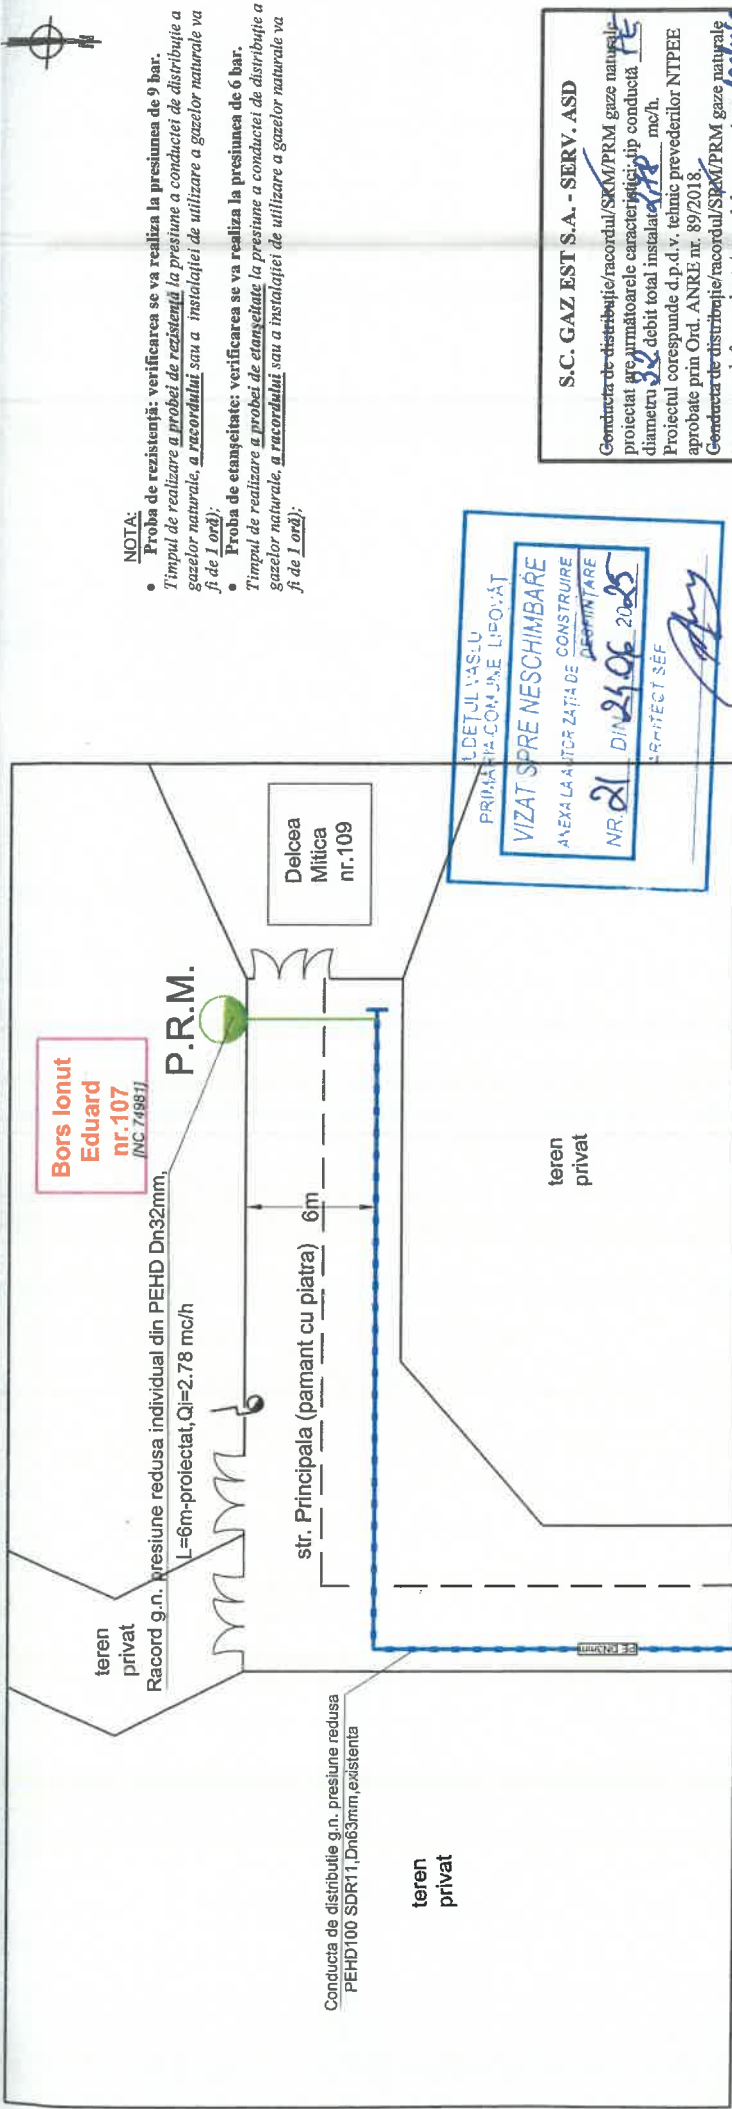

NOTA:

- Proba de rezistență: verificarea se va realiza la presiunea de 9 bar.
- Timpu de realizare a probei de rezistență la presiune a conductei de distribuție a gazelor naturale, a racordului sau a instalației de utilizare a gazelor naturale va fi de 1 oră;
- Proba de etanșare: verificarea se va realiza la presiunea de 6 bar.
- Timpu de realizare a probei de etanșare la presiune a conductei de distribuție a gazelor naturale, a racordului sau a instalației de utilizare a gazelor naturale va fi de 1 oră;

LEDETUL VASLUI
PRIMAȚIA COMUNE LIPOVAT

VIZAT SPRE Neschimbare
ANEXA LA AUTORIZAȚIA DE CONSTRUIRE
NR. 21 DIN 24.06.2025
SERIECT SEE

S.C. GAZ EST S.A. - SERV. ASD

Conducta de distribuție/racordul/SKM/PRM gaze naturale proiectat pe armătură caracteristici: tip conductă PE diametru 63, debit total instalat 278 m³/h.

Proiectul corespunde d.p.d.v. tehnice prevederilor NTPEE aprobate prin Ord. ANRE nr. 89/2018.

Conducta de distribuție/racordul/SKM/PRM gaze naturale se va racorda în conducta/racordul g.n. presiune existent în exploatare, PIP în anul 2021 conform ult. cerces. 24/2021

Data 16.06.2025 Serv. ASD

APROBAT
16. JUN. 2025

S.C. GAZ EST S.A.

Conducta de distribuție/racordul/SKM/PRM gaze naturale proiectat, regim de presiune

AVIZAT PENTRU EXECUȚIE

Proiectul corespunde d.p.d.v. tehnice și poate fi executat cu respectarea prevederilor NTPEE aprobate prin Ord. ANRE nr. 89/2018 cap. VI; VII; IX-XIII.

Lucrarea se va executa pe răspunderea instalatorilor autorizați ANRE conform legislației în vigoare

AVIZAT PENTRU RACORDARE LA SD

IN FUNCȚIUNE, ÎN EXPLOATARE

DIRECTOR GENERAL

APROBAT

DIRECTOR GENERAL,

ING. TIGHICI ADRIAN



NUME: CONDURACHE GABRIEL
CNP: 1880927374548

INSTALATOR AUTORIZAT GAZE NATURALE

TIP: PGD, PGIU - PROIECTARE

LEGITIMATIE NR. 211180070-11110068,

data: 19.11.2023, Semnatura

NUME: TUDUCIUC ANDREI
CNP: 1801218374510

INSTALATOR AUTORIZAT GAZE NATURALE

TIP: EGD, EGIU - EXECUTIE

LEGITIMATIE NR. 5121260871; 412160938,

data: 20.12.2021, Semnatura

Proiectant:		Executant:		Denumire Proiect:		Nr. Planșă:
S.C. GAZ EST S.A. VASLUI / ROMANIA		S.C. GAZ EST S.A. VASLUI / ROMANIA		RACORD G.N. INDIVIDUAL PRES. MEDIE DIN PEHD SI P.R.M. PENTRU ALIMENTARE CU G.N. A IMOBILULUI FAMILIAR BORS IONUT EDUARD, STR. PRINCIPALA NR. 107/SAT LIPOVAT, COM. LIPOVAT, JUD. VASLUI		G1
Proiectat:	Ing. Condurache Gabriel	Scara:	%	Denumire Planșă:		PLAN DE SITUAȚIE
Desenat:	Ing. Olteu Marian			Faza:		106/2025 P.T.H. + D.D.
Verificat:	Ing. Mazilu Delia					rev.1

- P.R.M. ECHIPAT: A) REGULATOR TIP UZ CASNIC
- Qmax = 25 m³/h P1=2-0.05 Bar; P2=0.025 Bar
- B) CONTOR VOLUMETRIC CU MEMBRANA TIP G4
- RACORD G.N. INDIVIDUAL DIN PE Ø32mm, L=6m, PROIECTAT, CE SE VA MONTA SUBTERAN PE STR. PRINCIPALA
- CONDUCTA G.N. PR. REDUSA DIN PE Ø63mm, EXISTENTA

AVIZ MEDIU	AVIZ CUTURA
NU	NU